

ΕΦΗΜΕΡΙΣ ΤΗΣ ΚΥΒΕΡΝΗΣΕΩΣ
ΤΗΣ ΕΛΛΗΝΙΚΗΣ ΔΗΜΟΚΡΑΤΙΑΣ

ΕΝ ΑΘΗΝΑΙΣ ΤΗ 8 ΟΚΤΩΒΡΙΟΥ 1979 | ΤΕΥΧΟΣ ΤΕΤΑΡΤΟΝ | ΑΡΙΘΜΟΣ ΦΥΛΛΟΥ 547

ΠΕΡΙΕΧΟΜΕΝΑ

ΑΠΑΛΛΟΤΡΙΩΣΕΙΣ

ΑΠΟΦΑΣΕΙΣ

ΑΝΑΚΟΙΝΩΣΕΙΣ

ΠΟΛΕΟΔΟΜΙΑ

ΑΠΟΦΑΣΕΙΣ

ΑΠΑΛΛΟΤΡΙΩΣΕΙΣ

ΑΠΟΦΑΣΕΙΣ

Αριθ. 11208/Χ—28 (1)

Περί αναγκαστικής απαλλοτριώσεως ακινήτων εις την περιοχήν Άγ. Στεφάνου - Θεριανού - Σκάγια Πατρών διά την κατασκευήν οδού προσπελάσεως πρός την Βιομηχανικήν περιοχήν Πατρών (Χ.Θ. 0+00-8+800).

Ο ΝΟΜΑΡΧΗΣ ΑΧΑΪΑΣ

Έχοντες υπ' όψει:

1. Τας διατάξεις του Ν. 3200/55 «περί Διοικητικής αποκεντρώσεως».
2. Τας διατάξεις του Ν.Δ. 797/71 «περί αναγκαστικών απαλλοτριώσεων εν συνδυασμώ με τας διατάξεις του Β.Δ. 139/71 (ΦΕΚ 49/71 τ. Α') και του άρθρου 23 του από 25.11.1929 Π. Δ/τος «περί κωδικοποιήσεως των περί κατασκευής και συντηρήσεως (οδών) κειμένων διατάξεων».
3. Το υπ' αριθ. Η. 18276/7.6.79 έγγραφο της Δ/νσεως Τεχνικών Υπηρεσιών Ν. ΑΧ. μετά της προσηρτημένης επ' αυτού εκθέσεως σκοπιμότητος «περί απαλ/σεως ακινήτων εκτάσεως 41.518 μ2 διά την κατασκευήν οδού προσπελάσεως πρός την Βιομηχανικήν περιοχήν Πατρών» και το συνοδεύον αυτή κτηματολογικόν διάγραμμα υπό κλίμακα 1/1000 συνταχθέντος υπό του Μηχανικού Ανδρέου Στάμου την 24.3.79 και δεόντως τεθεωρημένου υπό του Δ/ντου Τεχνικών Υπηρεσιών την 27.3.79, αποφασίζομεν:

Κηρύσσομεν αναγκαστικήν απαλλοτρίωσιν ακινήτων εκτάσεως 41.518 μ2 διά την κατασκευήν οδού προσπελάσεως πρός την Βιομηχανικήν περιοχήν Πατρών εις την περιοχήν Άγ. Στεφάνου - Θεριανού - Σκάγια Πατρών ως αύτη εικονίζεται εις το από 27.3.79 κτηματολογικόν διάγραμμα του συντάξαντος Μηχανικού Ανδρέου Στάμου υπό κλίμακα 1/1000 δεόντως τεθεωρημένον υπό του Δ/ντού Δ/νσεως Τεχνικών Υπηρεσιών Ανδρέου Γεωργαντοπούλου επιθεωρητού Δ.Ε. επί 2ω βαθμώ (Χ. Θ. 0+00 έως 8+800).

Η απαλλοτρίωσις κηρύσσεται υπέρ και δαπάναις της Ε.Τ.Β.Α., το δε ύψος δαπάνης της ως είρηται απαλλοτριώσεως θέλει ανέλθει εις το ποσόν των δραχμών 6.500.000.

Επί της απαλλοτριουμένης εκτάσεως αξιούν δικαιώματα κυριότητος οι Αθαν. Ανδριόπουλος, Ανδρ. Αμασιάδης κ.λ.π.

Η παρούσα δημοσιευθήτω διά της Εφημερίδος της Κυβερνήσεως.

Πάτραι, 8 Ιουνίου 1979

Ο Νομάρχης

Ν. ΧΑΝΟΣ

Ἀριθ. Ο.Ε. 3039 (2)

Περὶ κηρύξεως ἀναγκαστικῆς ἀπαλλοτριώσεως ἀγροτικοῦ ἀκινήτου, γιὰ τὴν ἐγκατάσταση καὶ λειτουργία τοῦ Παθητικοῦ Κατόπτρου Καρπενησίου.

Ο ΝΟΜΑΡΧΗΣ ΕΥΡΥΤΑΝΙΑΣ

Ἔχοντας ὑπόψη :

1. Τὶς διατάξεις τοῦ Ν.Δ. 797/1971 «περὶ ἀναγκαστικῶν ἀπαλλοτριώσεων», σὲ συνδυασμὸ μὲ τὶς διατάξεις τοῦ Β.Δ. 139/1971, «περὶ ἁρμοδιότητας τῶν Νομαρχῶν πρὸς κήρυξιν μερικῶν ἀναγκαστικῶν ἀπαλλοτριώσεων».

2. Τὶς διατάξεις τοῦ Ἱδρυτικοῦ Νόμου 1049/1949, ὅπως ἰσχύει σήμερα.

3. Τὰ Πρακτικὰ τῆς 1555/21.11.1978 Συνεδριάσεως τοῦ Διοικητικοῦ Συμβουλίου τοῦ Ὀργανισμοῦ Τηλεπικοινωνιῶν τῆς Ἑλλάδος Α.Ε., περὶ ἀποκτήσεως μὲ ἀναγκαστικὴ ἀπαλλοτρίωση, γηπέδου στὴ θέση «Σωτήρας» τῆς κτηματικῆς περιφέρειας τοῦ Δήμου Καρπενησίου, γιὰ ἐγκατάσταση καὶ λειτουργία Παθητικοῦ Κατόπτρου Καρπενησίου.

4. Τὸ 913.11/130888/23.7.1979 ἔγγραφο τοῦ Ὀργανισμοῦ Τηλεπικοινωνιῶν τῆς Ἑλλάδος Α.Ε., ἀποφασίζουμε :

Κηρύσσουμε ἀναγκαστικῶς ἀπαλλοτριωτέα, λόγῳ δημόσιας ὠφέλειας, ὑπὲρ καὶ μὲ δαπάνη τοῦ Ὀργανισμοῦ Τηλεπικοινωνιῶν τῆς Ἑλλάδος Α.Ε., ἔκταση ἐμβαδοῦ μέτρων τετραγωνικῶν δύο χιλιάδων (2.000 μ2), μετὰ τῶν πάσης φύσεως συστατικῶν καὶ παραρτημάτων αὐτῆς, γιὰ τὴν ἐγκατάσταση καὶ λειτουργία τοῦ Παθητικοῦ Κατόπτρου Καρπενησίου.

Ἡ ἀπαλλοτριωτέα ἔκταση βρίσκεται στὴν κτηματικὴ περιοχὴ τοῦ Δήμου Καρπενησίου Νομοῦ Εὐρυτανίας καὶ εἰκονίζεται ὑπὸ στοιχεῖα ὁροσήμων : Α-Β-Γ-Δ-Ε-Ζ″-Ζ′-Ζ-Η-Η′-Α, στὸ 3603/Τ4/21.10.1978 κτηματολογικὸ διάγραμμα καὶ 3603/Τ5/21.10.1978 κτηματολογικὸ πίνακα τοῦ Ἀγρον. Τοπ. Μηχανικοῦ Ἰωάννη Μαρκογιαννάκη, θεωρηθέντα ἀπὸ τὸν Σωκράτη Σεβασλίδη, Δ/ντὴ Τεχνικῶν Ὑπηρεσιῶν Νομοῦ Εὐρυτανίας, μὲ βαθμὸ 4ο.

Ἐπὶ τῆς ἀπαλλοτριωτέας ἐκτάσεως προβάλλει δικαιώματα κυριότητας ὁ Ἰωάννης Σαρρῆς.

Ἡ ἀπόφαση αὐτὴ νὰ δημοσιευθεῖ στὴν Ἐφημερίδα τῆς Κυβερνήσεως.

Καρπενήσι, 21 Αὐγούστου 1979

Ὁ Νομάρχης
ΚΩΝ/ΝΟΣ ΚΙΟΥΠΚΙΟΛΗΣ

ΑΝΑΚΟΙΝΩΣΕΙΣ

Ἀριθ. 1512 (3)

Περὶ ἀνακοινώσεως παρακαταθέσεως ἀποζημιώσεως ἀναγκαστικῆς ἀπαλλοτριώσεως ὁδοῦ Καλοῦ Χωρίου Μαλλῶν στὸ Ν. Λασιθίου.

ΝΟΜΑΡΧΙΑΚΟ ΤΑΜΕΙΟ ΛΑΣΙΘΙΟΥ

Σύμφωνα μὲ τὰ ἄρθρα 7 καὶ 8 τοῦ Ν.Δ. 797/71 «περὶ ἀναγκαστικῶν ἀπαλλοτριώσεων», γνωστοποιοῦμε στοὺς παρακάτω :

α) Σὲ ἐκείνους ποὺ ἔχουν ἢ ἀξιώνουν δικαιώματα κυριότητας στὰ ἀκίνητα ποὺ ἀπαλλοτριώθηκαν μὲ τὴ Δ.6460/8968/21.12.74 κοινὴ ἀπόφαση τῶν Ὑπουργῶν Οἰκονομικῶν καὶ Δημ. Ἔργων γιὰ τὴν κατασκευὴ τῆς ἐπαρχιακῆς ὁδοῦ Καλοῦ Χωρίου Μαλλῶν.

β) Σ' ἐκείνους ποὺ ἔχουν γραμμένη ὑποθήκη γιὰ τὰ ἀκίνητα αὐτὰ ἢ κατάσχεση δανειστῶν ἢ διεκδικητῶν, ὅτι ἡ ἀποζημίωση ποὺ καθορίσθηκε μὲ τὴν 29/75 ἀπόφαση τοῦ μονομελοῦς Πρωτοδικείου Λασιθίου γιὰ τὰ κτηματομερίδια ΙΑ–87α (τὸ 87α θὰ ἐξοφληθεῖ μερικῶς) τοῦ κτηματολογικοῦ πίνακα καὶ διαγράμματος ἀκίνητα μετὰ τῶν ἐπικειμένων σ' αὐτά, κατατέθηκε στὸ Ταμεῖο Παρακαταθηκῶν καὶ Δανείων καὶ ἐκδόθηκε γιὰ τὸ λόγο αὐτὸ τὸ 4050/79 γραμμάτιο τοῦ Ταμείου Παρακαταθηκῶν καὶ Δανείων Ἱεραπέτρας γιὰ ποσὸ δρχ. τρία ἑκατομμύρια ἑκατὸ χιλιάδες (ἀριθ. 3.100.000).

Ἅγιος Νικόλαος, 27 Αὐγούστου 1979

Ὁ Πρόεδρος
Γ. ΛΑΜΠΡΙΝΑΚΟΣ

ΠΟΛΕΟΔΟΜΙΑ

ΑΠΟΦΑΣΕΙΣ

Ἀριθ. Γ 24839/1167 (4)

Περὶ ἐφαρμογῆς μελέτης διαμορφώσεως - ἐξοπλισμοῦ τῶν Παιδικῶν Χαρῶν τῆς ὁδοῦ Φρειδ. Σμὶθ στὴν Ἀθήνα, τοῦ χώρου στὶς ὁδοὺς Ἀμασείας καὶ Μετρῶν στὴν Καισαριανὴ καὶ τῆς ὁδοῦ Θράκης στὴν Καλλιθέα.

Ο ΥΠΟΥΡΓΟΣ ΔΗΜΟΣΙΩΝ ΕΡΓΩΝ

Σύμφωνα μέ :

1. Τὶς διατάξεις τοῦ Π.Δ. 910/1977 «περὶ Ὀργανισμοῦ τοῦ Ὑπουργείου Δημοσίων Ἔργων».

2. Τὶς διατάξεις τοῦ Π.Δ. 323/1979 «περὶ συστάσεως Εἰδικῆς Ὑπηρεσίας Δημοσίων Ἔργων μελέτης ἀναπλάσεως ἐλευθέρων κοινοχρήστων χώρων ἀστικῶν περιοχῶν».

3. Τὶς διατάξεις τοῦ ἀπὸ 4.8.1979 Π. Δ/τος (ΦΕΚ 423/Δ/1979 «περὶ ἐφαρμογῆς μελετῶν, ἀναπλάσεως ἐλευθέρων κοινοχρήστων χώρων οἰκισμῶν ἢ περιοχῶν αὐτῶν καὶ καθορισμοῦ τῶν ὑποχρεώσεων τῶν παροδίων ἰδιοκτητῶν».

4. Τὴν παράγρ. Γ/1 τοῦ ἄρθρου μόνου τοῦ ἀπὸ 10.1.1979 Π. Δ/τος (ΦΕΚ 91/Δ/13.2.1979) «περὶ τροποποιήσεως ρυμοτομικῶν σχεδίων ἐνίων Δήμων καὶ Κοινοτήτων περιφερείας τέως Διοικ. Πρωτευούσης διὰ τοῦ καθορισμοῦ χώρων παιδικῆς χαρᾶς» μὲ τὴν ὁποία τροποποιήθηκαν τὰ ρυμοτομικὰ σχέδια τῶν Δήμων Ἀθηναίων, Καισαριανῆς, Καλλιθέας γιὰ τὸν καθορισμὸ τῆς ὁδοῦ Φρειδ. Σμίθ, τοῦ χώρου στὶς ὁδοὺς Ἀμασείας καὶ Μετρῶν καὶ τῆς ὁδοῦ Θράκης ἀντίστοιχως, σὲ χώρους παιδικῆς χαρᾶς.

5. Τὴν ΕΔα/04/20/Φ.Θ.2.1.1./1979 ἀπόφαση τοῦ Πρωθυπουργοῦ καὶ Ὑπουργοῦ Δημοσίων Ἔργων (ΦΕΚ 106/Β/6.2.1979) περὶ ἀντικαταστάσεως τῆς ΕΔ2α/04/59/Φ.Θ.2.1.1/29.3.1978 ἀποφάσεως «περὶ μεταβιβάσεως ἁρμοδιοτήτων τοῦ Ὑπουργοῦ Δημ. Ἔργων εἰς τὸν Ὑφυπουργὸν τοῦ αὐτοῦ Ὑπουργείου», ἀποφασίζουμε :

1. Ἐγκρίνουμε σύμφωνα μὲ τὴν παραγ. 1 τοῦ ἄρθρου 2 τοῦ ἀπὸ 4.8.78 Π. Δ/τος τὴν ἐφαρμογὴ τῆς ἐγκριθείσης μὲ τὴν ὑπ' ἀριθ. Γ 24837/1165/79 ἀπόφασή μας, μελέτης τῶν ἐργασιῶν διαμορφώσεως - ἐξοπλισμοῦ τῶν Παιδικῶν Χαρῶν τῆς ὁδοῦ Φρειδ. Σμὶθ στὴν Ἀθήνα, τοῦ χώρου στὶς ὁδοὺς Ἀμασείας καὶ Μετρῶν στὴν Καισαριανή, καὶ τῆς ὁδοῦ Θράκης στὴν Καλλιθέα.

2. Ἐγκρίνουμε, σύμφωνα μὲ τὴν παρ. 2 τοῦ ἄρθρου 3 τοῦ ἀπὸ 4.8.1978 Π. Δ/τος, τὸ Δημόσιο νὰ ἀναλάβει τὴ δαπάνη ἐκτελέσεως τῶν ἀνωτέρω ἐργασιῶν σὲ βάρος τῶν πόρων τοῦ Εἰδικοῦ Ταμείου Ἐφαρμογῆς Ρυθμιστικῶν καὶ Πολεοδομικῶν Σχεδίων, κατ' ἐφαρμογὴ τῶν διατάξεων τῆς παραγ. 2/α τοῦ ἄρθρου 10 Ν.Δ. 1262/1972 ποὺ ἀντικατάσθηκε μὲ τὴν παρ. 4 τοῦ ἄρθρου 7 τοῦ Ν.Δ. 198/1973 μὲ ποσοστὸ συμμετοχῆς αὐτοῦ στὴ δαπάνη ποὺ θὰ προκύψει ἀπὸ τὴν ἐκτέλεση τῶν ἐργασιῶν ἑκατὸ τοῖς ἑκατὸ (100 %), ἕνεκα τοῦ ὅ,τι ἐκ τῆς ἐκτελέσεως τῶν ἔργων τούτων δὲν προκύπτει ὠφέλεια στοὺς παροδίους ἰδιοκτῆτες, ἀλλὰ στὸ σύνολο τῶν κατοίκων τῆς περιοχῆς.

Ἡ ἀπόφαση αὐτὴ νὰ δημοσιευθεῖ στὴν Ἐφημερίδα τῆς Κυβερνήσεως.

Ἀθῆναι, 23 Αὐγούστου 1979

Ο ΥΦΥΠΟΥΡΓΟΣ
ΣΤΕΦΑΝΟΣ ΜΑΝΟΣ

Ἀριθ. Γ. 25745/1345 (5)

Περὶ ἐγκρίσεως κανονισμοῦ λειτουργίας χώρων Παιδικῶν Χαρῶν, ἐγκριθέντων διὰ τοῦ ἀπὸ 24.7.1979 Π.Δ/τος (ΦΕΚ 450Δ/31.8.1979) «περὶ τροποποιήσεως τῶν ρυμοτομικῶν σχεδίων ἐνίων Δήμων περιφερείας τέως Διοικήσεως Πρωτευούσης διὰ τοῦ καθορισμοῦ χώρων Παιδικῆς Χαρᾶς.

Ο ΥΠΟΥΡΓΟΣ ΔΗΜΟΣΙΩΝ ΕΡΓΩΝ

Σύμφωνα μέ:

1. Τὶς διατάξεις τοῦ Π.Δ.910/1977 «περὶ Ὀργανισμοῦ τοῦ Ὑπουργείου Δημοσίων Ἔργων».
2. Τὶς διατάξεις τοῦ Π.Δ.323/1978 «περὶ συστάσεως Εἰδικῆς Ὑπηρεσίας Δημοσίων Ἔργων μελέτης ἀναπλάσεως ἐλεύθερων κοινοχρήστων χώρων ἀστικῶν περιοχῶν».
3. Τὶς διατάξεις τοῦ ἀπὸ 4.8.1978 Π.Δ/τος (ΦΕΚ 423Δ/1978) «περὶ ἐφαρμογῆς μελετῶν ἀναπλάσεως ἐλευθέρων κοινοχρήστων χώρων οἰκισμῶν ἢ περιοχῶν αὐτῶν καὶ καθορισμοῦ τῶν ὑποχρεώσεων τῶν παροδίων ἰδιοκτητῶν».
4. Τὴν ὑπ' ἀριθ. Γ.36382/520/30.12.1978 ἀπόφαση μὲ τὴν ὁποίαν ἐγκρίθηκαν 8 τύποι προτύπων - παιδοτόπων - Παιδικῶν Χαρῶν.
5. Τὶς ὑπ' ἀριθ. 466/1978, 864/1978 καὶ 488/1979 γνωμοδοτήσεις τοῦ Συμβουλίου Δημοσίων Ἔργων (Τμῆμα Οἰκισμοῦ).
6. Τὸ ἄρθρον μόνον τοῦ ἀπὸ 21.7.1979 Π.Δ/τος (ΦΕΚ 450Δ/31.8.1979) «περὶ τροποποιήσεως ρυμοτομικῶν σχεδίων ἐνίων Δήμων περιφερείας τέως Διοικήσεως Πρωτευούσης διὰ τοῦ καθορισμοῦ χώρων Παιδικῆς Χαρᾶς».
7. Τὴν ΕΔ2α/04/20/Φ.Θ. 2.1.1/31.1.1979 ἀπόφαση τοῦ Πρωθυπουργοῦ καὶ Ὑπουργοῦ Δημοσίων Ἔργων (ΦΕΚ 106Β/6.2.1979) «περὶ ἀντικαταστάσεως τῆς ΕΔ2α/04/59/Φ.Θ. 2.1.1/29.3.1978 ἀποφάσεως «περὶ μεταβιβάσεως ἁρμοδιοτήτων τοῦ Ὑπουργοῦ Δημοσίων Ἔργων εἰς τὸν Ὑφυπουργὸν τοῦ αὐτοῦ Ὑπουργείου».
8. Τὰ ὁριζόμενα στὸ τέλος τῆς παρ. 1 τοῦ ἄρθρου 2 τοῦ ἀνωτέρω ἀπὸ 4.8.1978 Π.Δ/τος, σύμφωνα μὲ τὰ ὁποῖα δὲν ἀπαιτεῖται γνώμη τοῦ Ὑπουργείου Συγκοινωνιῶν γιατὶ δὲν ἐπηρεάζονται οἱ δημόσιες συγκοινωνίες.
9. Τὶς ὑπ' ἀριθ. 266/78 καὶ 331/78 πράξεις τοῦ Δημοτικοῦ Συμβουλίου Αἰγάλεω, τὶς ὑπ' ἀριθ. 381/78 καὶ 447/78 πράξεις τοῦ Δημοτικοῦ Συμβουλίου Ἡρακλείου, τὴν ὑπ' ἀριθ. 247/78 πράξη τοῦ Δημοτικοῦ Συμβουλίου Ν. Φιλαδελφείας, τὴν ὑπ' ἀριθ. 32/78 πράξη τοῦ Δημοτικοῦ Συμβουλίου Ἀλίμου, ὅπως οἱ ὡς ἄνω Δῆμοι διατύπωσαν τὶς ἀπόψεις τους, σύμφωνα μὲ τὴ διαδικασία τοῦ ἄρθρου 2 τοῦ ἀπὸ 4.8.1978 Π.Δ/τος.
10. Τὸ γεγονὸς ὅτι ἡ τασσομένη ἀπὸ τὸ ὡς ἄνω ἀπὸ 4.8.1978 Π.Δ/γμα παρῆλθε ἄπρακτος γιὰ τοὺς Δήμους Καλλιθέας καὶ Ἀθηναίων, ἀποφασίζουμε:

1. Ἐγκρίνουμε, σύμφωνα μὲ τὴν παράγραφο 1 τοῦ ἄρθρου 2 τοῦ ἀπὸ 4.8.1978 Π.Δ/τος καὶ γιὰ τοὺς χώρους τῶν Παιδικῶν Χαρῶν ποὺ καθορίστηκαν μὲ τὸ ἀπὸ 24.7.1979 Π.Δ/γμα (ΦΕΚ 450Δ/31.8.1979) τὴν ἐφαρμογὴν τοῦ κατωτέρω κανονισμοῦ λειτουργίας:

ΚΑΝΟΝΙΣΜΟΣ ΛΕΙΤΟΥΡΓΙΑΣ ΠΑΙΔΙΚΗΣ ΧΑΡΑΣ

Α. ΧΡΗΣΕΙΣ

1. Ἡ δημόσια χρήση τοῦ καθοριζομένου γιὰ παιδικὴ χαρὰ χώρου, ἐξ ὁρισμοῦ προορίζεται μόνο γιὰ τὸ παιχνίδι τῶν παιδιῶν.

2. Γιὰ ὁποιαδήποτε ἄλλη χρήση τοῦ χώρου χρειάζεται ἄδεια ποὺ χορηγεῖται ἀπὸ τὴ Δημοτικὴ ἀρχή.

3. Δὲν ἀπαιτεῖται ἄδεια γιὰ τὴν κυκλοφορία τῶν αὐτοκινήτων ἀποκομιδῆς ἀπορριμμάτων, ἀμέσου ἀνάγκης, μεταφορᾶς ἀσθενῶν ἢ ἀναπήρων καὶ ἐν γένει γιὰ τὶς περιπτώσεις κινδύνου ἀνθρώπινης ζωῆς.

Β. ΤΡΟΦΟΔΟΣΙΑ ΚΑΤΑΣΤΗΜΑΤΩΝ ΚΑΙ ΕΞΥΠΗΡΕΤΗΣΗ ΚΑΤΟΙΚΩΝ

1. Ἡ εἴσοδος αὐτοκινήτων τροφοδοσίας στὴν περιοχὴ θὰ γίνεται κατόπιν ἀδείας.
2. Ἡ ἄδεια εἰσόδου αὐτοκινήτων θὰ χορηγεῖται στοὺς καταστηματάρχες καὶ στὴ διαχείριση τῶν πολυκατοικιῶν ἢ ἰδιοκτῆτες κατοικιῶν ἀπὸ τὴν Δημοτικὴ Ἀρχή.
3. Ἡ ἄδεια θὰ δίνεται γιὰ τὶς ἀκόλουθες ὧρες:
22.00 μ.μ. – 9.00 π.μ.
14.00 μ.μ. – 16.00 μ.μ.
4. Ἐν πάσῃ περιπτώσει οἱ ὧρες χορηγήσεως τῆς ἀδείας δὲν μποροῦν νὰ συμπίπτουν μὲ ὧρες λειτουργίας τῆς Παιδικῆς Χαρᾶς ποὺ τυχὸν ὁρίζονται ἀπὸ τὴν Δημοτικὴ Ἀρχὴ ἢ ἄλλο ἐξουσιοδοτημένο φορέα.
5. Ὁ χρόνος σταθμεύσεως γιὰ τροφοδοσία θὰ εἶναι περιωρισμένος στὸν ἀπόλυτα ἀναγκαῖο.
6. Ἡ στάθμευση δὲν θὰ πρέπει νὰ παρακωλύει τὴν τροφοδοσία ἄλλων παροδίων.
7. Τὰ αὐτοκίνητα ἀπαγορεύεται νὰ κάνουν ὄπισθεν ἐκτὸς ἂν καθοδηγοῦνται ἀπὸ ἄτομο μὴ ἐποχούμενο.
8. Δὲν θὰ παραβιάζονται οἱ πινακίδες ποὺ καθορίζουν τὶς κατευθύνσεις κυκλοφορίας καὶ δὲν θὰ γίνονται στροφὲς ἐπὶ τόπου.
9. Τὰ ὀχήματα θὰ πρέπει νὰ τηροῦν ἐλάχιστη ἀπόσταση ἀσφαλείας ποὺ καθορίζεται σὲ 1,00 μ. ἀπὸ τὶς ὄψεις τῶν κτιρίων καὶ 0,50 μ. ἀπὸ τὰ λοιπὰ στοιχεῖα τοῦ χώρου.
10. Ἂν ἀποδειχθῆ ὅτι εἶναι ἀνάγκη γιὰ λόγους ἀσφαλείας ἀνετώτερης κυκλοφορίας, ἢ προστασίας τῶν παιδιῶν ἡ ἐπιτρεπομένη κυκλοφορία τῶν ὀχημάτων διανομῆς ἐμπορευμάτων μπορεῖ νὰ ἀπαγορευθεῖ σὲ εἰδικὲς περιπτώσεις.
11. Κάθε κάτοχος ὀχήματος ὑποχρεοῦται νὰ ἀποζημιώσει τὸν Δῆμο βάσει προϋπολογισμοῦ τῆς τεχνικῆς του ὑπηρεσίας θεωρημένου ἀπὸ τὸν Δήμαρχο, γιὰ τὶς ζημιὲς ποὺ τυχὸν θὰ προκληθοῦν ἀπὸ τὴν κυκλοφορία καὶ τὴ στάθμευση τοῦ ὀχήματός του μέσα στὸ χῶρο τῆς Παιδικῆς Χαρᾶς.

Γ. ΑΠΑΓΟΡΕΥΣΕΙΣ

1. Ἀπαγορεύεται ἡ διανυκτέρευση ἐντὸς τοῦ χώρου τῆς Παιδικῆς Χαρᾶς.
2. Ἀπαγορεύεται ἡ ἀφισσοκόληση στὶς ὄψεις τῶν παροδίων κτιρίων καὶ στὰ στοιχεῖα διακοσμήσεως τῆς Παιδικῆς Χαρᾶς.
3. Ἀπαγορεύονται κάθε εἴδους ἐκδηλώσεις ποὺ θὰ μετέβαλαν κατὰ μόνιμο τρόπο, τὴν ἀρχιτεκτονικὴ τοῦ χώρου ἢ θὰ κατέστρεφαν τὸ πλακόστρωτο καὶ τὸν ἐξοπλισμὸ ἐν γένει τοῦ χώρου Παιδικῆς Χαρᾶς.

Δ. ΕΙΔΙΚΟΙ ΟΡΟΙ ΓΙΑ ΤΙΣ ΠΕΡΙΠΤΩΣΕΙΣ ΕΠΙΣΚΕΥΗΣ Η ΑΝΕΓΕΡΣΕΩΣ ΟΙΚΟΔΟΜΩΝ

1. Σὲ ὅλες τὶς περιπτώσεις ποὺ γιὰ τὴν κατεδάφιση, ἐπισκευὴ ἢ ἀνέγερση οἰκοδομῶν ἀπαιτεῖται οἰκοδομικὴ ἄδεια, οἱ αἰτοῦντες ὀφείλουν νὰ προσκομίσουν στὴν πολεοδομικὴ ἀρχὴ βεβαίωση τοῦ οἰκείου Δήμου ὅτι κατέθεσαν ἐγγυητικὴ ἐπιστολή.

Τὸ ποσὸ τῆς ἐγγυητικῆς ἐπιστολῆς καθορίζεται ἀπὸ τὸ Δῆμο γιὰ κάθε περίπτωση, ἀνάλογα μὲ τὴν φύση τῶν ἐργασιῶν ποὺ θὰ ἐκτελεσθοῦν καὶ χρησιμεύει, σὲ περίπτωση φθορῶν, γιὰ τὴν ἐπαναφορὰ τοῦ καταστρώματος καὶ τοῦ ἐξοπλισμοῦ τῆς Παιδικῆς Χαρᾶς στὴν προηγούμενη κατάστασή τους, ἀπὸ τὸ Δῆμο, ἐὰν καὶ ἐφ' ὅσον ὁ ἐνδιαφερόμενος δὲν τὸ πράξει μετὰ ἀπὸ σχετικὴ πρόσκληση καὶ μέσα στὴν προθεσμία ποὺ τοῦ τάσσεται.

2. Προκειμένης ἀνεγέρσεως νέας οἰκοδομῆς, ἢ κατεδάφιση τοῦ ὑφισταμένου κτίσματος καὶ ἡ ἐκσκαφὴ τοῦ οἰκοπέδου, θὰ γίνεται ἀπὸ 7.30 π.μ. ἕως 14,30 μ.μ., ἀπαγορευομένης ὅμως τῆς κινήσεως ἐρπιστριοφόρου μηχανήματος πάνω στὴν ἐπένδυση τοῦ χώρου.

Μὲ μέριμνα τοῦ ἰδιοκτήτη τοῦ ἀκινήτου ὅπου γίνονται οἱ ἀνωτέρω ἐργασίες θὰ καθαρίζεται κάθε πρωὶ ὁ χῶρος

Παιδικῆς Χαρᾶς ἀπὸ τυχὸν χώματα, λάσπες, μπάζα κ.λ.π. (ὑλικὰ ἐκσκαφῆς ἢ κατεδαφίσεως) ὅπως ἐπίσης καὶ ἀπὸ τυχὸν ὑπολείμματα σκυροδέματος. Ἐὰν ἀνεγείρωνται συγχρόνως δύο ἢ περισσότερες οἰκοδομές, ὑπόχρεοι γιὰ καθαρισμὸ εἶναι οἱ ἰδιοκτῆτες ὅλων τῶν ἀκινήτων αὐτῶν. Κατὰ τὴν κατεδάφιση τῆς οἰκοδομῆς ὑποχρεωτικὰ θὰ περιφράσσεται ὁ πρὸ αὐτῆς χῶρος σὲ ἀπόσταση 1,50 μ. τὸ πολὺ ἀπὸ τὴν οἰκοδομικὴ γραμμὴ καὶ σὲ ὕψος τουλάχιστον 2,50μ. ἀπὸ τὴν στάθμη τοῦ χώρου τῆς Παιδικῆς Χαρᾶς μὲ ἀδιαπέρατο ἀπὸ τὶς σκόνες ὑλικό. Τὸ ὑλικὸ αὐτὸ καὶ ὁ τρόπος κατασκευῆς τοῦ περιφράγματος μπορεῖ νὰ ὁρίζωνται ἀπὸ τὸ Δῆμο καὶ νὰ ἐφαρμόζωνται ὑποχρεωτικά. Ἐπίσης θὰ λαμβάνωνται ὅλα τὰ μέτρα ὥστε νὰ μὴ πέφτουν ἔξω ἀπὸ τὸ περίφραγμα ὑλικὰ κατεδαφίσεως.

Ὅταν οἱ ἐργασίες ἀνεγέρσεως τῆς νέας οἰκοδομῆς φθάσουν στὸ στάδιο τῆς περαιώσεως τοῦ φέροντος ὀργανισμοῦ μέχρι τοῦ ὕψους τῆς πλάκας ὀροφῆς τοῦ ἰσογείου (συμπεριλαμβανομένης) τότε τὸ περίφραγμα, ἐὰν εἶναι τοποθετημένο ἐκτὸς τῆς ρυμοτομικῆς γραμμῆς, θ' ἀφαιρεῖται καὶ ἀφοῦ ἀποκατασταθεῖ πλήρως τὸ δάπεδο τοῦ χώρου Παιδικῆς Χαρᾶς ἀπὸ τυχὸν φθορές, ἐφ' ὅσον δὲν ὑπάρχει πρόκήπιο, θὰ τοποθετεῖται ἰκρίωμα ποὺ θὰ ἐπιτρέπει τὴν χρησιμοποίηση τοῦ χώρου μέχρι τὴν οἰκοδομικὴ γραμμή.

Τὸ ἰκρίωμα αὐτὸ θὰ ἐπενδύεται ἀπὸ ὕψους τουλάχιστον 2,50μ. ἀπὸ τὴν στάθμην τοῦ χώρου Παιδικῆς Χαρᾶς μὲ κατάλληλον ὑλικό, ὥστε κατὰ τὴν διάρκεια τῶν ἐργασιῶν νὰ μὴ λερώνεται ἡ Παιδικὴ Χαρὰ καὶ τὰ παιδιά.

Σὲ περίπτωση ἀνοικοδομήσεως κτιρίου καὶ ἐφ' ὅσον ἀπαιτεῖται, ἡ πλακόστρωση τοῦ δαπέδου τοῦ πρὸ αὐτοῦ πεζοδρομίου θὰ γίνεται μὲ τὰ ὑλικὰ κατασκευῆς τοῦ δαπέδου τοῦ πεζοδρομίου τῆς Παιδικῆς Χαρᾶς ἀπὸ τὸ Δῆμο ἢ ἀπὸ τὸν ἰδιοκτήτη τοῦ ἀκινήτου μὲ ὁδηγίες τῆς τεχνικῆς ὑπηρεσίας τοῦ Δήμου ὕστερα ἀπὸ σχετικὴ αἴτηση.

Σὲ περίπτωση ἀνασκαφῆς τοῦ χώρου τῆς Παιδικῆς Χαρᾶς γιὰ τὴν σύνδεση κτιρίων μὲ τὰ δίκτυα ὀργανισμῶν κοινῆς ὠφελείας ἢ γιὰ ἐπισκευὴ τῶν δικτύων, τὸ δάπεδο θὰ ἐπαναφέρεται στὴν ἀρχική του κατάσταση.

Ε. ΚΥΡΩΣΕΙΣ

Οἱ παραβάτες τοῦ κανονισμοῦ αὐτοῦ τιμωροῦνται, διὰ μὲν τὰ θέματα κινήσεως καὶ σταθμεύσεως τῶν τροχοφόρων σύμφωνα μὲ τὶς διατάξεις τοῦ Κώδικος «Ὁδικῆς Κυκλοφορίας» γιὰ δὲ τὰ θέματα ἐπισκευῆς καὶ ἀνεγέρσεως οἰκοδομῶν σύμφωνα μὲ τὶς διατάξεις τοῦ «Γενικοῦ Οἰκοδομικοῦ Κανονισμοῦ».

ΣΤ'. ΙΣΧΥΣ ΤΟΥ ΚΑΝΟΝΙΣΜΟΥ

Ὁ κανονισμὸς αὐτὸς ἰσχύει ἀπὸ τὴν ἐπαύριο τῆς δημοσιεύσεως τῆς παρούσης ἀποφάσεως ἐγκρίσεώς του στὴ Ἐφημερίδα τῆς Κυβερνήσεως.

Ἡ ἀπόφαση αὐτὴ νὰ δημοσιευθεῖ στὴν Ἐφημερίδα τῆς Κυβερνήσεως.

Ἀθῆναι, 21 Σεπτεμβρίου 1979

Ο ΥΦΥΠΟΥΡΓΟΣ

ΣΤΕΦΑΝΟΣ ΜΑΝΟΣ

Ἀριθ. Γ 24980/1226 (6)

Περὶ ἐπισπεύσεως ἀπὸ τὸ Δημόσιο τῆς Ἐφαρμογῆς τοῦ ἀπὸ 24.7.79 Π. Δ/τος (ΦΕΚ 446Δ) περὶ ἐγκρίσεως τοπικοῦ ρυμοτομικοῦ σχεδίου τῆς Κοιν. Βουλιαγμένης στὴν περιοχὴ Φασκομηλιά.

Ο ΥΠΟΥΡΓΟΣ ΔΗΜΟΣΙΩΝ ΕΡΓΩΝ

Ἔχοντας ὑπόψη :

1. Τὶς διατάξεις :

α) Τοῦ Ν. Δ/τος τῆς 17.7.1923 «περὶ σχεδίων πόλεων».

β) Τοῦ Νόμου 632/70 ὅπως τροποποιήθηκε μὲ τὸ Ν. Δ/γμα 1143/72.

γ) Τοῦ Ν. Δ/γματος 797/1971 «περὶ ἀναγκαστικῶν ἀπαλλοτριώσεων».

δ) Τοῦ Νόμου 653/77 «περὶ ὑποχρεώσεων τῶν παροδίων ἰδιοκτησιῶν κ.λπ.».

2. Τὴν ὑπ' ἀριθ. ΕΔ2/α/04/20/Φ.Θ.2.1.1./79 κοινὴ ἀπόφαση τοῦ Πρωθυπουργοῦ καὶ Ὑπουργοῦ Δημοσίων Ἔργων «περὶ ἀντικαταστάσεως τῆς ὑπ' ἀριθ. ΕΔ2/α/04/59/Φ.Θ.2.1. 1/1978 ἀποφάσεως «περὶ μεταβιβάσεως ἁρμοδιοτήτων Ὑπουργοῦ Δημοσίων Ἔργων εἰς τὸν Ὑφυπουργὸν τοῦ αὐτοῦ Ὑπουργείου» (ΦΕΚ 106 Β), ἀποφασίζουμε :

Τὴν ἐπίσπευση ἀπὸ τὸ Δημόσιο τῆς Ἐφαρμογῆς τοῦ ἀπὸ 24.7.79 Π. Δ/τος ΦΕΚ 446Δ/30.8.79 «περὶ ἐγκρίσεως τοπικοῦ ρυμοτομικοῦ σχεδίου τῆς Κοιν. Βουλιαγμένης εἰς περιοχὴν Φασκομηλιά».

Ἡ ἀπόφαση αὐτὴ νὰ δημοσιευθεῖ στὴν Ἐφημερίδα τῆς Κυβερνήσεως.

Ἀθῆναι, 31 Αὐγούστου 1979

Ο ΥΦΥΠΟΥΡΓΟΣ

ΣΤΕΦΑΝΟΣ ΜΑΝΟΣ

Ἀριθ. Η. 8740 (7)

Περὶ διορθώσεως ἀσυμφωνίας μεταξὺ ἐγκεκριμένου σχεδίου καὶ ἐφαρμοσθέντος στὴν ὁδὸ Ἀλεξ. Ὑψηλάντου μεταξὺ τῶν ὁδῶν Καλαμογδάρτη καὶ ΙΙΙ Ναυάρχων στὴν Πάτρα.

Ο ΝΟΜΑΡΧΗΣ ΑΧΑΪΑΣ

Ἔχοντας ὑπόψη :

1. Τὶς διατάξεις τοῦ ἀπὸ 18.10.1925 Π.Δ. περὶ τοῦ τρόπου διορθώσεως ἀσυμφωνιῶν μεταξὺ ἐγκεκριμένου σχεδίου καὶ ἐπὶ τόπου ἐφαρμοσθέντος τοιούτου.

2. Τὶς διατάξεις τοῦ Νόμου 3200/55 «περὶ Διοικητικῆς ἀποκεντρώσεως».

3. Τὶς διατάξεις τοῦ Ν.Δ. 3620/56 «περὶ συμπληρώσεως τῶν διατάξεων περὶ Διοικητικῆς ἀποκεντρώσεως».

4. Τὶς διατάξεις τοῦ 532/70 Ν. Δ/τος «περὶ συμπληρώσεως τῶν διατάξεων περὶ Διοικητικῆς ἀποκεντρώσεως».

5. Τὶς διατάξεις τοῦ 712/70 Β.Δ.

6. Τὶς διατάξεις τοῦ Π.Δ. 910/77 περὶ Ὀργανισμοῦ τοῦ Ὑπουργείου Δημ. Ἔργων.

7. Τὸ ἀρ. 12275/Δ 168/18.4.79 ἔγγραφο τοῦ Δήμου Πατρέων.

8. Τὸ ἀρ. Η. 6588/20.7.79 ἔγγραφο τῆς Δ Τ Υ Ν. Ἀχαΐας Τμήμ. Πολεοδ. Ἐφαρμογῶν μὲ τὸ ὁποῖο διαβιβάστηκαν ὅλα τὰ δικ/κά.

9. Τὴν σύμφωνη γνωμοδότηση τοῦ Ν.Σ.Δ.Ε. ποὺ διατυπώθηκε στὸ ἀρ. 15/47/20.7.79 Πρακτικό του, ἀποφασίζουμε:


Διορθώνουμε τὴν ἀσυμφωνία ποὺ διαπιστώθηκε μεταξὺ τῶν ἐγκεκριμένων καὶ στὴν πραγματικότητα διαμορφωθεισῶν οἰκοδομικῶν γραμμῶν τῆς ὁδοῦ Ἀλεξ. Ὑψηλάντου μεταξὺ τῶν ὁδῶν Καλαμογδάρτη καὶ ΙΙΙ Ναυάρχων στὴν Πάτρα καθορίζουμε ἰσχύουσες οἰκοδομικὲς γραμμὲς τὶς διαμορφωθεῖσες στὴν πραγματικότητα καὶ γιὰ σαφέστερο καθορισμὸ τὶς σημειούμενες μὲ κόκκινη γραμμὴ καὶ μὲ στοιχεῖα (Α Β Γ Δ) στὸ συνημμένο τοπογρ. διάγραμμα τοῦ Πολ. Μηχ/κοῦ Γεωργ. Ἀνδριοπούλου τὸ ὁποῖο εἶναι θεωρημένο ἀπὸ τὸν Προϊστ. Τμήμ. Πολεοδ. Ἐφαρμογῶν τῆς Δ Τ Υ Ν Ἀχαΐας.

Ἡ ἀπόφαση αὐτὴ νὰ δημοσιευθεῖ στὴν Ἐφημερίδα τῆς Κυβερνήσεως.


Πάτρα, 13 Αὐγούστου 1979

Ὁ Νομάρχης

ΝΙΚ. ΧΑΝΟΣ

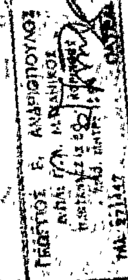
ΠΑΤΡΑΙ ΙΑΝΟΥΑΡΙΟΣ 1979
Ο ΜΗΧΑΝΙΚΟΣ

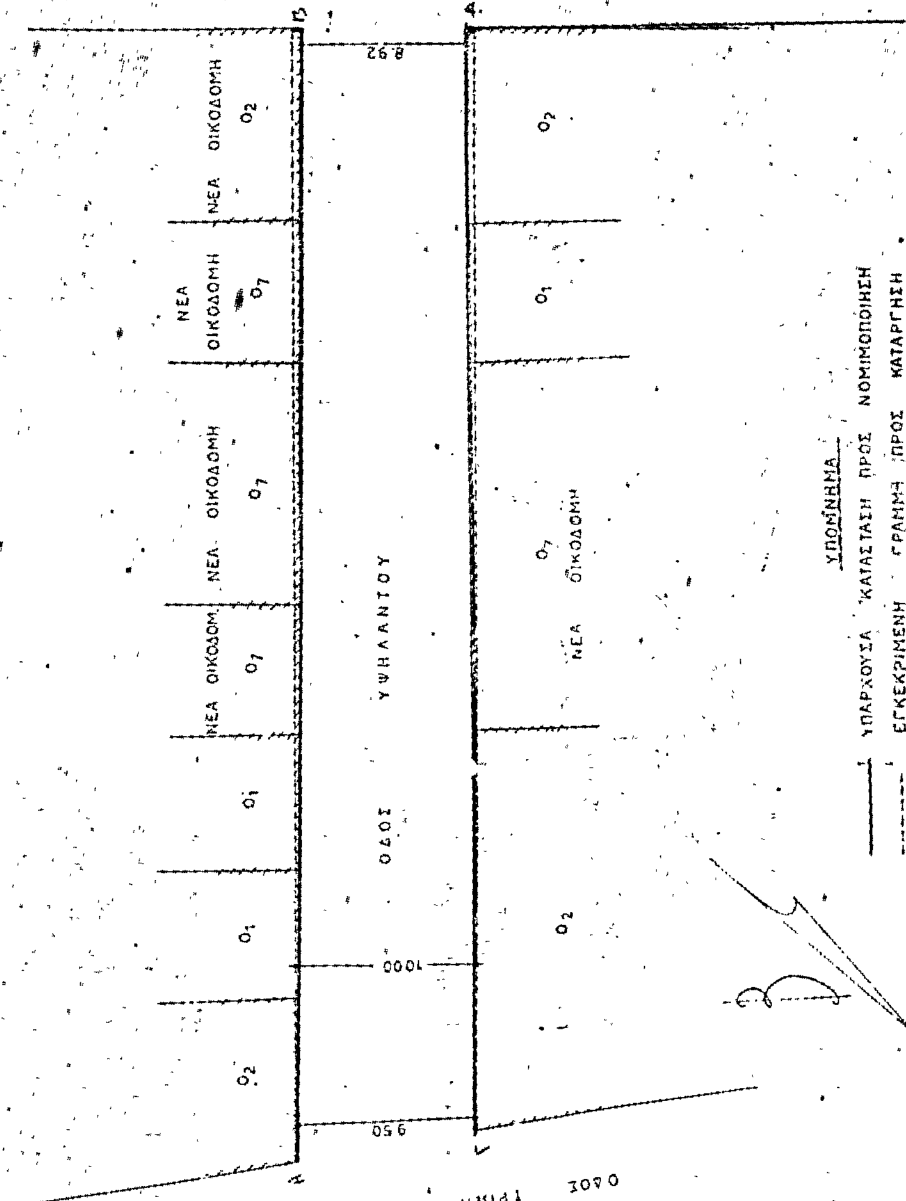


ΤΟΠΟΓΡΑΦΙΚΟ ΔΙΑΓΡΑΜΜΑ
ΟΔΟΥ ΥΨΗΛΑΝΤΟΥ
ΑΠΟ ΤΡΙΩΝ ΝΑΥΑΡΧΩΝ ΕΩΣ ΚΑΛΑΜΟΓΔΑΡΤΗ
ΠΑΤΡΑΙ ΚΛ. 1:200
ΟΔΟΣ ΚΑΛΑΜΟΓΔΑΡΤΗ
ΟΔΟΣ ΥΨΗΛΑΝΤΟΥ
ΟΔΟΣ ΤΡΙΩΝ ΝΑΥΑΡΧΩΝ
ΝΕΑ ΟΙΚΟΔΟΜΗ
8.92
10.00
9.50
ΥΠΟΜΝΗΜΑ
ΥΠΑΡΧΟΥΣΑ ΚΑΤΑΣΤΑΣΗ ΠΡΟΣ ΝΟΜΙΜΟΠΟΙΗΣΗ
ΕΓΚΕΚΡΙΜΕΝΗ ΓΡΑΜΜΗ ΠΡΟΣ ΚΑΤΑΡΓΗΣΗ

Ἀριθ. 13456 (8)

Περὶ ἀναγνωρίσεως ὁδοῦ Ψυλλινάκη, στὴν Ἱεράπετρα Ν. Λασιθίου, ὅτι ὑπάρχει πρὶν ἀπὸ τὸ 1923 καὶ χαρακτηρισμοῦ αὐτῆς ὡς διατηρητέας.

Ο ΝΟΜΑΡΧΗΣ ΛΑΣΙΘΙΟΥ

Σύμφωνα μέ:

1. Τὶς διατάξεις:

α) Τοῦ ἀπὸ 17.7.1923 Ν.Δ. «περὶ σχεδίων πόλεων, κωμῶν καὶ συνοικισμῶν τοῦ Κράτους καὶ ἀνεγέρσεως αὐτῶν».

β) Τοῦ Β.Δ. 712/70, ὅπως τροποποιήθηκε μὲ τὰ 677/1971 καὶ 198/1972 Β.Δ.

γ) Τοῦ Ν. 3200/55 «περὶ διοικητικῆς ἀποκεντρώσεως», ὅπως ἔχει συμπληρωθεῖ καὶ τροποποιηθεῖ μεταγενέστερα.

δ) Τὴν 149/79 γνωμοδότηση τοῦ Συμβουλίου Δημοσίων Ἔργων τῆς Νομαρχίας μας.

2. Τὴν ἀπὸ 17.8.79 αἴτηση τοῦ Ἐμμ. Λαγουδάκη κατοίκου Ἱεραπέτρας.

3. Τοὺς ἀκόλουθους τίτλους ἰδιοκτησίας: α) 3584 τῆς 12.6.1972 τοῦ συμβ. Ἱεραπέτρας Κ. Φραντζεσκάκη, β) 2949 τῆς 15.4.1934 τοῦ συμβ. Ἱεραπέτρας Ι. Παπαδάκη, γ) 10969 τῆς 29.9.1930 τοῦ συμβ. Ἱερ/τρας Ἰακ. Στεφανίδου, δ) 6435 τῆς 24.8.1904 τοῦ συμβ. Ἱερ/τρας Μιχ. Πετρῆ ἀπὸ τοὺς ὁποίους προκύπτει ὅτι ἡ ὁδὸς Ψυλλινάκη ὑπάρχει πρὶν ἀπὸ τὸ 1923.

4. Τὸ τοπογραφικὸ σχεδιάγραμμα τοῦ Πολ/κοῦ Ὑπομ/κοῦ Χρήστου Ἀσπραδάκη.

5. Τὸ σχετικὸ ρυμοτομικὸ σχέδιο πόλεως στὸ ὁποῖο φαίνεται ἡ ἐν λόγῳ ὁδός, ἀποφασίζουμε:


Ἀναγνωρίζουμε ὅτι ἡ ὁδὸς Ψυλλινάκη, στὴν Ἱεράπετρα, ὑπάρχει νομίμως πρὶν ἀπὸ τὸ ἔτος 1923, καὶ τὴ χαρακτηρίζουμε ὡς διατηρητέα.

Ἡ ὁδὸς (πάροδος) αὐτὴ φαίνεται στὸ τοπογραφικὸ σχεδιάγραμμα τοῦ Πολ/κοῦ Ὑπομ/κοῦ Χρήστου Ἀσπραδάκη.

Ἡ ἀπόφαση αὐτὴ ποὺ ἰσχύει ἀπὸ τὴν ἡμέρα δημοσιεύσεως νὰ δημοσιευθεῖ στὴν Ἐφημερίδα τῆς Κυβερνήσεως.

Ἅγιος Νικόλαος, 28 Αὐγούστου 1979

Ὁ Νομάρχης
Γ. ΛΑΜΠΡΙΝΑΚΟΣ

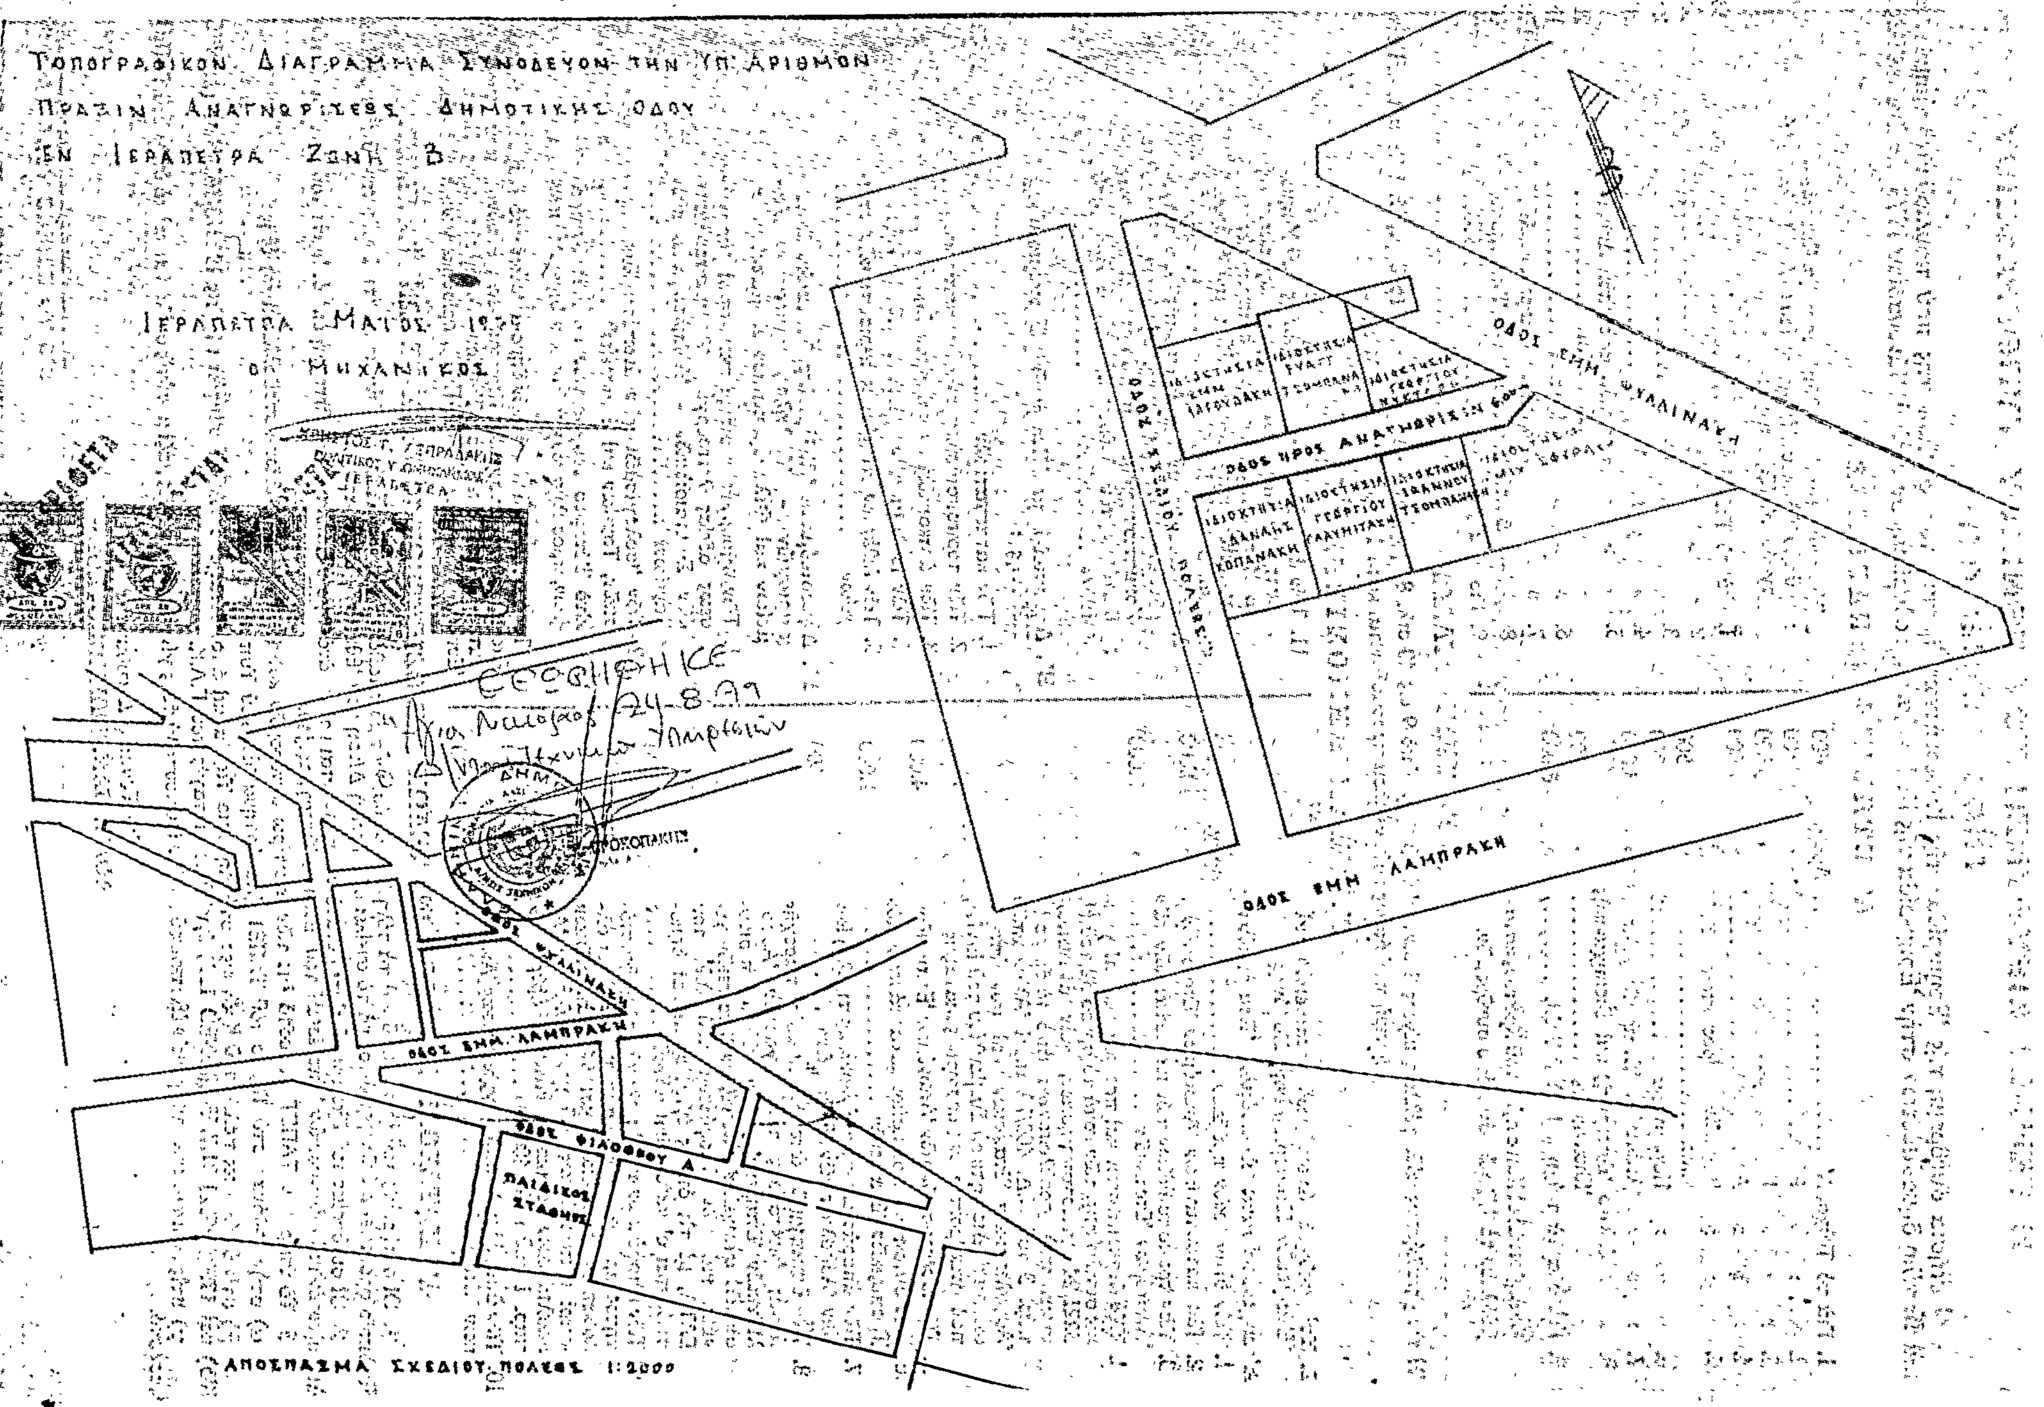

ΤΟΠΟΓΡΑΦΙΚΟΝ ΔΙΑΓΡΑΜΜΑ ΣΥΝΟΔΕΥΟΝ ΤΗΝ ΥΠ' ΑΡΙΘΜΟΝ
ΠΡΑΞΙΝ ΑΝΑΓΝΩΡΙΣΕΩΣ ΔΗΜΟΤΙΚΗΣ ΟΔΟΥ
ΕΝ ΙΕΡΑΠΕΤΡΑ ΖΩΝΗ Β
ΙΕΡΑΠΕΤΡΑ ΜΑΪΟΣ
Ο ΜΗΧΑΝΙΚΟΣ
ΕΣΕΦΘΗΚΕ
24.8.99
ΟΔΟΙ ΕΜΜ. ΦΥΛΛΙΝΑΚΗ
ΟΔΟΣ ΠΡΟΣ ΑΝΑΓΝΩΡΙΣΙΝ
ΙΔΙΟΚΤΗΣΙΑ ΕΜΜ. ΤΑΓΟΥΔΑΚΗ
ΙΔΙΟΚΤΗΣΙΑ ΓΕΩΡΓΙΟΥ ΓΑΛΥΝΙΤΑΚΗ
ΙΔΙΟΚΤΗΣΙΑ ΙΩΑΝΝΟΥ ΤΣΟΜΠΑΝΑΚΗ
ΟΔΟΣ ΕΜΜ. ΛΑΜΠΡΑΚΗ
ΟΔΟΣ ΕΜΜ. ΦΥΛΛΙΝΑΚΗ
ΟΔΟΣ ΕΜΜ. ΛΑΜΠΡΑΚΗ
ΟΔΟΣ ΦΙΛΟΘΕΟΥ Α.
ΠΑΙΔΙΚΟΣ ΣΤΑΘΜΟΣ
ΑΠΟΣΠΑΣΜΑ ΣΧΕΔΙΟΥ ΠΟΛΕΩΣ 1:2000

Η ΓΕΝΙΚΗ ΔΙΕΥΘΥΝΣΗ ΤΟΥ ΕΘΝΙΚΟΥ ΤΥΠΟΓΡΑΦΕΙΟΥ

ΓΝΩΣΤΟΠΟΙΕΙ ΟΤΙ:

Ἡ ἐτήσια συνδρομὴ τῆς Ἐφημερίδας τῆς Κυβερνήσεως, ἡ τιμὴ τῶν φύλλων της ποὺ πουλιοῦνται τμηματικὰ καὶ τὰ τέλη δημοσιεύσεων στὴν Ἐφημερίδα τῆς Κυβερνήσεως, καθορίσθηκαν ἀπὸ 1 Ἰανουαρίου 1979 ὡς ἀκολούθως:

Α' ΕΤΗΣΙΕΣ ΣΥΝΔΡΟΜΕΣ

1. Γιὰ τὸ Τεῦχος Α'	Δραχ.	600
2. » » » Β'	»	700
3. » » » Γ'	»	500
4. » » » Δ'	»	1.000
5. » » » Νομικῶν Προσώπων Δ.Δ. κ.λπ.	»	500
6. » » » Παράρτημα	»	300
7. » » » Ἀνωνύμων Ἑταιρειῶν κ.λπ.	»	3.000
8. » » Δελτίο Ἐμπορικῆς καὶ Βιομηχανικῆς Ἰδιοκτησίας	»	200
9. Γιὰ ὅλα τὰ τεύχη καὶ τὸ Δ.Ε.Β.Ι.	»	6.000

Οἱ Δῆμοι καὶ οἱ Κοινότητες τοῦ Κράτους καταβάλλουν τὸ 1/2 τῶν ἀνωτέρω συνδρομῶν.

Ὑπὲρ τοῦ Ταμείου Ἀλληλοβοηθείας Προσωπικοῦ τοῦ Ἐθνικοῦ Τυπογραφείου (ΤΑΠΕΤ) ἀναλογοῦν τὰ ἑξῆς ποσά:

1. Γιὰ τὸ Τεῦχος Α'	Δραχ.	30
2. » » » Β'	»	35
3. » » » Γ'	»	25
4. » » » Δ'	»	50
5. » » » Νομικῶν Προσώπων Δημοσίου Δικαίου κ.λπ.	»	25
6. » » » Παράρτημα	»	15
7. » » » Ἀνωνύμων Ἑταιρειῶν κ.λπ.	»	150
8. » » Δελτίο Ἐμπ. καὶ Βιομ. Ἰδιοκτησίας	»	10
9. Γιὰ ὅλα τὰ τεύχη	»	300

Β'. ΤΙΜΗ ΦΥΛΛΩΝ

Ἡ τιμὴ πωλήσεως κάθε φύλλου, μέχρις 8 σελ., εἶναι 3 δρχ., ἀπὸ 9 ὡς 40 σελ. 8 δρχ., ἀπὸ 41 ὡς 80 σελ. 15 δρχ., ἀπὸ 81 σελ. καὶ ἄνω ἡ τιμὴ πωλήσεως κάθε φύλλου προσαυξάνεται κατὰ 15 δρχ. ἀνὰ 80 σελίδες.

Γ'. ΤΕΛΗ ΔΗΜΟΣΙΕΥΣΕΩΝ

Ι. Στὸ τεῦχος Ἀνωνύμων Ἑταιρειῶν καὶ Ἑταιρειῶν Περιωρισμένης Εὐθύνης:

Α' Δημοσιεύματα Ἀνωνύμων Ἑταιρειῶν:

1. Τῶν δικαστικῶν πράξεων	Δραχ.	400
2. Τῶν καταστατικῶν Ἀνωνύμων Ἑταιρειῶν	»	10.000
3. Τῶν τροποποιήσεων τῶν καταστατικῶν τῶν Ἀνωνύμων Ἑταιρειῶν	»	2.000
4. Τῶν ἀνακοινώσεων καὶ προσκλήσεων σὲ γενικὲς συνελεύσεις, τῶν κατὰ τὸ ἄρθρο 32 τοῦ Ν. 3221/24 γνωστοποιήσεων, τῶν ἀνακοινώσεων, ποὺ προβλέπονται ἀπὸ τὸ ἄρθρο 59 παρ. 3 τοῦ Ν.Δ. 400/70 «περὶ Ἀλλοδαπῶν Ἀσφαλιστικῶν Ἑταιρειῶν» καὶ τῶν ἀποφάσεων τοῦ Διοικητικοῦ Συμβουλίου τοῦ ΕΛΤΑ, ποὺ ἀναφέρονται σὲ προσωρινὲς διατάξεις	»	1.000
5. Τῶν ἰσολογισμῶν τῶν Ἀνωνύμων Ἑταιρειῶν	»	4.000
6. Τῶν συνοπτικῶν μηνιαίων καταστάσεων τῶν Τραπεζικῶν Ἑταιρειῶν	»	1.000
7. Τῶν ἀποφάσεων «περὶ ἐγκρίσεως τιμολογίων τῶν Ἀσφαλιστικῶν Ἑταιρειῶν»	»	600
8. Τῶν ὑπουργικῶν ἀποφάσεων «περὶ παροχῆς ἀδείας ἐπεκτάσεως τῶν ἐργασιῶν Ἀσφαλιστικῶν Ἑταιρειῶν», τῶν ἐκθέσεων περιουσιακῶν στοιχείων Ἀνωνύμων Ἑταιρειῶν γενικά, καὶ τῶν ἀποφάσεων τοῦ Δ.Σ. τοῦ ΕΛΤΑ, μὲ τὶς ὁποῖες ἐγκρίνονται καὶ δημοσιεύονται οἱ κανονισμοὶ αὐτοῦ	»	4.000
9. Τῶν ἀποφάσεων «περὶ παροχῆς πληρεξουσιότητος πρὸς ἀντιπροσώπευσιν ἐν Ἑλλάδι ἀλλοδαπῶν Ἑταιρειῶν» καὶ τῶν ἀποφάσεων «περὶ μεταβιβάσεως τοῦ χαρτοφυλακίου Ἀσφαλιστικῶν Ἑταιρειῶν κατὰ τὸ ἄρθρον 59 παρ. 1 τοῦ Ν.Δ. 400/70»	»	2.000
10. Τῶν ἀποφάσεων «περὶ συγχωνεύσεως Ἀνωνύμων Ἑταιρειῶν»	»	10.000
11. Τῶν ἀποφάσεων τῆς Ἐπιτροπῆς τοῦ Χρηματιστηρίου «περὶ εἰσαγωγῆς χρεωγράφων εἰς τὸ Χρηματιστήριον πρὸς διαπραγμάτευσιν, συμφώνως πρὸς τὰς διατάξεις τοῦ ἄρθρου 2 παρ. 3 Α.Ν. 148/67»	Δραχ.	1.000
12. Τῶν ἀποφάσεων τῆς Ἐπιτροπῆς κεφαλαιαγορᾶς «περὶ διαγραφῆς χρεωγράφων ἐκ τοῦ Χρηματιστηρίου, συμφώνως πρὸς τὰς διατάξεις τοῦ ἄρθρου 2 παρ. 4 Α.Ν. 148/1967»	»	1.000

Β'. Δημοσιεύματα Ἑταιρειῶν Περιωρισμένης Εὐθύνης:

1. Τῶν καταστατικῶν	»	1.000
2. Τῶν τροποποιήσεων τῶν καταστατικῶν	»	400
3. Τῶν ἀνακοινώσεων καὶ προσκλήσεων	»	200
4. Τῶν ἰσολογισμῶν	»	1.000
5. Τῶν ἐκθέσεων ἐκτιμήσεως περιουσιακῶν στοιχείων	»	1.000

Γ'. Δημοσιεύματα Ἀλληλασφαλιστικῶν Συνεταιρισμῶν - Ἀλληλασφαλιστικῶν Ταμείων καὶ Φιλανθρωπικῶν Σωματείων:

1. Τῶν ὑπουργικῶν ἀποφάσεων «περὶ χορηγήσεως ἀδείας λειτουργίας Ἀλληλασφαλιστικῶν Συνεταιρισμῶν - Ἀλληλασφαλιστικῶν Ταμείων»	»	1.000
2. Τῶν Ἰσολογισμῶν τῶν ἀνωτέρω Συνεταιρισμῶν, Ταμείων καὶ Σωματείων	»	1.000
ΙΙ. Στὸ Τέταρτο τεῦχος τῶν δικαστικῶν πράξεων, προσκλήσεων καὶ λοιπῶν δημοσιεύσεων	»	400

Τὸ ποσοστὸ ἐπὶ τῶν τελῶν δημοσιεύσεων στὸ Τεῦχος Ἀνωνύμων Ἑταιρειῶν καὶ Ἑταιρειῶν Περιωρισμένης Εὐθύνης, ποὺ πρέπει νὰ καταβάλλεται ὑπὲρ τοῦ Ταμείου Ἀλληλοβοηθείας Προσωπικοῦ Ἐθνικοῦ Τυπογραφείου (ΤΑΠΕΤ), ὁρίσθηκε γενικὰ σὲ 5 ο/ο.

Δ'. ΚΑΤΑΒΟΛΗ ΣΥΝΔΡΟΜΩΝ - ΤΕΛΩΝ ΔΗΜΟΣΙΕΥΣΕΩΝ ΚΑΙ ΠΟΣΟΣΤΩΝ Τ.Α.Π.Ε.Τ.

1. Οἱ συνδρομὲς τοῦ ἐσωτερικοῦ καὶ τὰ τέλη δημοσιεύσεων προκαταβάλλονται στὰ Δημόσια Ταμεῖα ἔναντι ἀποδεικτικοῦ εἰσπράξεως, τὸ ὁποῖο φροντίζει ὁ ἐνδιαφερόμενος νὰ τὸ στείλει στὴ Γενικὴ Δ/νση τοῦ Ἐθνικοῦ Τυπογραφείου.

2. Οἱ συνδρομὲς τοῦ ἐξωτερικοῦ εἶναι δυνατὸ νὰ στέλνονται καὶ σὲ ἀνάλογο συνάλλαγμα μὲ ἐπιταγὴ ἐπ' ὀνόματι τοῦ Διευθυντῆ τῶν Διοικητικῶν καὶ Οἰκονομικῶν Ὑποθέσεων τοῦ Ἐθνικοῦ Τυπογραφείου.

3. Τὸ ὑπὲρ τοῦ ΤΑΠΕΤ ποσοστὸ ἐπὶ τῶν ἀνωτέρω συνδρομῶν καὶ τελῶν δημοσιεύσεων καταβάλλεται ὡς ἑξῆς:

α) στὴν Ἀθήνα: στὸ Ταμεῖο τοῦ ΤΑΠΕΤ (Κατάστημα Ἐθνικοῦ Τυπογραφείου),

β) στὶς ὑπόλοιπες πόλεις τοῦ Κράτους: στὰ Δημόσια Ταμεῖα καὶ ἀποδίδεται στὸ ΤΑΠΕΤ σύμφωνα μὲ τὶς 192378/3639/1947 (RONEO 185) καὶ 178048/5321/31.7.65 (RONEO 139) ἐγκύκλιες διαταγὲς τοῦ Γ.Λ.Κ.,

γ) στὶς περιπτώσεις συνδρομῶν ἐξωτερικοῦ: ὅταν ἡ ἀποστολὴ τους γίνεται μὲ ἐπιταγὲς μαζὶ μ' αὐτὲς στέλνεται καὶ τὸ ὑπὲρ τοῦ ΤΑΠΕΤ ποσοστό.

Ὁ Γενικὸς Διευθυντὴς
ΑΘΑΝ. ΠΑΝ. ΣΠΗΛΙΟΠΟΥΛΟΣ

ΑΠΟ ΤΟ ΕΘΝΙΚΟ ΤΥΠΟΓΡΑΦΕΙΟ